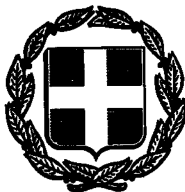


ΕΦΗΜΕΡΙΣ ΤΗΣ ΚΥΒΕΡΝΗΣΕΩΣ

ΤΗΣ ΕΛΛΗΝΙΚΗΣ ΔΗΜΟΚΡΑΤΙΑΣ

ΤΕΥΧΟΣ ΤΕΤΑΡΤΟ — Αρ. Φύλλου 590

28 Μαΐου 1993

ΠΕΡΙΕΧΟΜΕΝΑ

ΑΝΑΔΑΣΩΣΕΙΣ

ΑΠΟΦΑΣΕΙΣ

Αριθ. 596 (1)

Κήρυξη αναδασωτέας έκτασης Ε = 5,838 στρ. στη θέση «Γλύφα» Κορομπιλίου περιφέρειας Λεύκτρων Ν. Βοιωτίας.

Ο ΝΟΜΑΡΧΗΣ ΒΟΙΩΤΙΑΣ

Έχοντας υπόψη:

1. Τις διατάξεις του άρθρου 117 παραγ. 3 του Συντάγματος της Χώρας.

2. Τις διατάξεις των αρθ. 41 § 1 και 38 § 1' του Ν. 998/79 «Περί προστασίας των δασών κ.λπ.».

3. Τις σχετικές διατάξεις των Π.Δ. «Περί μεταβίβασης αρμοδιοτήτων του Υπ. Γεωργίας κ.λπ.».

4. Τις αριθ. 160417/1180/8.7.80 και 182447/3049/24.9.80 διαταγές του Υπουργείου Γεωργίας.

5. Την αριθ. 1182/30.4.93 πρόταση του Δασαρχείου Θηβών για κήρυξη ως αναδασωτέας της αναφερομένης στο θέμα έκτασης που καλυπτόταν από σχίνα, κέδρα, αγριελιές, πουρνάρια, θυμάρια και εκχερσώθηκε παράνομα, στο διάστημα 22 έως 30.4.93.

6. Την ανάγκη προστασίας της έκτασης και επανεγκατάστασης της δασικής βλάστησης, αποφασίζουμε:

Κηρύσσουμε αναδασωτέα με σκοπό τη διατήρηση του δασικού χαρακτήρα, την προστασία και αποκατάσταση της δασικής βλάστησης με φυσική αναγέννηση, τη δημόσια δασική έκταση Ε = 5,838 στρεμ. που εκχερσώθηκε παράνομα και βρίσκεται στη θέση «Γλύφα» Κορομπίλι Δήμου Λεύκτρων Ν. Βοιωτίας, παράνομα και βρίσκεται στη θέση «Γλύφα» Κορομπίλι Δήμου Λεύκτρων Ν. Βοιωτίας, προσδιορίζεται δε από τα στοιχεία (ΑΒΓΔΕΖΑ) και (ΚΛΜΝΞΟΚ), όπως φαίνεται στο συνημμένο τοπογραφικό διάγραμμα κλίμακ. 1:1000 και στο συν/νο χάρτη 1:50.000, που αποτελεί αναπόσπαστο μέρος της απόφασης αυτής και έχει όρια:

Ανατολικά: Με δημόσια δασική έκταση.
Δυτικά: Με δημόσια δασική έκταση.
Βόρεια: Με δημόσια δασική έκταση.
Νότια: Με δημόσια δασική έκταση.

Η απόφαση αυτή να δημοσιευθεί στην Εφημερίδα της Κυβερνήσεως.

Λιβαδειά, 7 Μαΐου 1993

Ο Νομάρχης

ΒΑΣ. ΞΕΝΑΚΗΣ

ΤΟΠΟΓΡΑΦΙΚΟ ΣΧΕΔΙΑΓΡΑΜΜΑ

δημόσιας δασικής έκτασης που καταλήφθηκε και αποψιλώθηκε παράνομα από τον ΣΟΥΡΤΖΗ ΑΘΑΝΑΣΙΟ του ΙΩΑΝΝΟΥ.-

ΘΕΣΗ: "Γλύφα" Κορομπιλίου
ΔΗΜΟΣ: Λεύκτρων
ΕΜΒΑΔΟΝ: E = 5.838 m²
ΚΛΙΜΑΚΑ: 1:1000

ΟΔΟΙΠΟΡΙΚΟ ΣΚΑΡΙΦΗΜΑ (χωρίς κλίμακα)

ΑΠΟΣΠΑΣΜΑ ΧΑΡΤΗ ΚΛ. 1:50.000

όπου σημειώνεται η θέση της Π.Δ.Α.

ΑΠΟΣΠΑΣΜΑ ΧΑΡΤΟΥ

Περιοχής θέσεως "Γλύφα" Κορομπίλι

Περιφερείας Δήμου "Λεύκτρων"

που καταλήφθηκε από 22/4/93 30/4/93 και προτείνεται να κηρυχθεί αναδασωτέα.

ΚΛΙΜΑΚΑ 1:50.000

(ΑΒΓΔΕΖΑ) (ΚΛΜΝΞΟΚ) έκταση εμβαδού 5,838 στρεμ.

Θήβαι 30-4-1993

Ο Συντάξας

Σπύρος Κατσαδούρος
Τεχν. Δασοπονίας

ΘΕΩΡΗΘΗΚΕ

Νικόλαος Λόκας
Δασολόγος με Α΄ Βαθμό

Αριθ. 575 (2)

Κήρυξη αναδασωτέας έκτασης Ε = 4,365 στρ. στη θέση «Μορτεζα» Αλυκής περιφέρειας Ξηρονομής Ν. Βοιωτίας.

Ο ΝΟΜΑΡΧΗΣ ΒΟΙΩΤΙΑΣ

Έχοντας υπόψη:

1. Τις διατάξεις του άρθρου 117 παραγ. 3 του Συντάγματος της Χώρας.

2. Τις διατάξεις των αρθ. 41 § 1 και 38 § 1' του Ν. 998/79 «Περί προστασίας των δασών κ.λπ.».

3. Τις σχετικές διατάξεις των Π.Δ. «Περί μεταβίβασης αρμοδιοτήτων του Υπ. Γεωργίας κ.λπ.».

4. Τις αριθ. 160417/1180/8.7.80 και 182447/3049/24.9.80 διαταγές του Υπουργείου Γεωργίας.

5. Την αριθ. 1161/28.4.93 πρόταση του Δασαρχείου Θηβών για κήρυξη ως αναδασωτέας της αναφερομένης στο θέμα έκτασης που καλυπτόταν από πουρνάρια και αγριελιές και εκχερσώθηκε παράνομα, στο διάστημα από 1.12.92 έως 23.4.93.

6. Την ανάγκη προστασίας της έκτασης και επανεγκατάστασης της δασικής βλάστησης, αποφασίζουμε:

Κηρύσσουμε αναδασωτέα με σκοπό τη διατήρηση του δασικού χαρακτήρα, την προστασία και αποκατάσταση της δασικής βλάστησης με φυσική αναγέννηση, τη δημόσια δασική έκταση Ε = 4,365 στρεμ. που εκχερσώθηκε παράνομα και βρίσκεται στη θέση «Μορτεζα-Αλυκής» Ξηρονομής Ν. Βοιωτίας, προσδιορίζεται δε από τα στοιχεία (ΑΒΓΔΕΖΗΘΙΚΛΜΑ), όπως φαίνεται στο συνημμένο τοπογραφικό διάγραμμα κλίμακ. 1:1000 και στο συν/νο απόσπασμα χάρτη 1:50.000, που αποτελεί αναπόσπαστο μέρος της απόφασης αυτής και έχει όρια:

Ανατολικά: Με δημόσια δασική έκταση.

Δυτικά: Με αγρόκτημα Α. Κυριακάση.

Βόρεια: Με δημόσια δασική έκταση.


Νότια: Με αγροτική έκταση.

Η απόφαση αυτή να δημοσιευθεί στην Εφημερίδα της Κυβερνήσεως.

Λιβαδειά, 7 Μαΐου 1993

Ο Νομάρχης

ΒΑΣ. ΞΕΝΑΚΗΣ

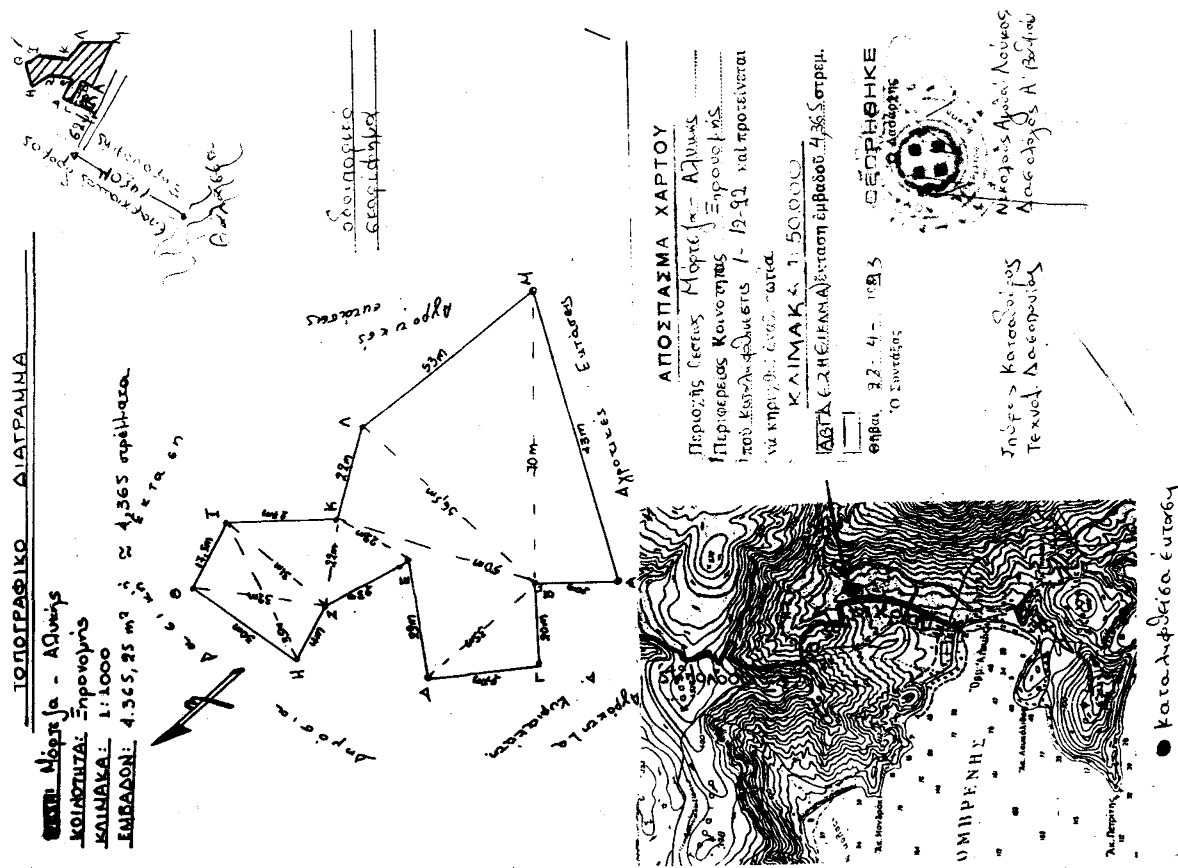

ΠΟΛΕΟΔΟΜΙΑ

ΔΙΑΤΑΓΜΑΤΑ

(3)

Έγκριση μεταφοράς συντελεστή δόμησης ρυμοτομουμένου ακινήτου που βρίσκεται εντός του ρυμοτομικού σχεδίου του Δήμου Ταύρου (Ν. Αττικής).

Ο ΠΡΟΕΔΡΟΣ ΤΗΣ ΕΛΛΗΝΙΚΗΣ ΔΗΜΟΚΡΑΤΙΑΣ

Έχοντας υπόψη:

1. Τις διατάξεις του άρθρου 2 του Ν. 880/1979 «Περί καθορισμού ανωτάτου ορίου συντελεστού δομήσεως κ.λπ.» (Α' 58).

2. Τις διατάξεις του Π.Δ/τος 470/1979 «Περί μετασχηματισμού των συντελεστών δομήσεων εις εμβαδά κατά την εφαρμογή του Ν. 880/1979» (Α' 138), όπως τροποποιήθηκε με το από 19.6.1987 Π.Δ/γμα (Δ' 592).

3. Τις διατάξεις του Π.Δ/τος 510/1979 «Περί ρυθμίσεως θεμάτων μεταφοράς συντελεστού δομήσεως κατά το Ν. 880/1979» (Α' 154) όπως τροποποιήθηκε με το υπ' αριθ. 367/1987 Π.Δ/γμα (Α' 163).

4. Τις διατάξεις της παρ. 1 (εδ. ιδ) του άρθρου 23 του Ν. 1558/1985 «Κυβέρνηση και κυβερνητικά όργανα» (Α' 137).

5. Την Υ 1958/22.12.1992 κοινή απόφαση του Πρωθυπουργού και του Υπουργού Περιβάλλοντος, Χωροταξίας και Δημοσίων Έργων «Ανάθεση αρμοδιοτήτων στους Υφυπουργούς Περιβάλλοντος, Χωροταξίας και Δημοσίων Έργων Χρήστο Κατσιγιάννη και Γεώργιο Βουλγαράκη» (Β' 744).

6. Την 28.5.1991 αίτηση των Γεωργίου και Αντωνίου Αλεξανδρή.

7. Την 4586/7.2.1992 πράξη συναίνεσης-εκχώρησης δικαιωμάτων αποζημιώσεως προς το Δήμο Ταύρου, ενώπιον της συμβολαιογράφου Νικαίας Λαμπρινής Καλλία-Φωτεινοπούλου, των Γεωργίου και Αντωνίου Αλεξανδρή, αποκλειστικών κυρίων του παρακάτω περιγραφομένου ακινήτου.

8. Τις 381/91 και 493/92 γνωμοδοτήσεις του Κεντρικού Συμβουλίου Χωροταξίας, Οικισμού και Περιβάλλοντος.

9. Την 27410/8.3.93 απόφαση του Υφυπουργού Περιβάλλοντος, Χωροταξίας και Δημοσίων Έργων για προέγκριση της σχετικής τεχνικής μελέτης, με πρόταση του Υφυπουργού Περιβάλλοντος, Χωροταξίας και Δημοσίων Έργων, αποφασίζουμε:

Άρθρο 1

1. Εγκρίνεται η μεταφορά του συντελεστή δόμησης του ρυμοτομουμένου με τα από 7.7.39 (Α' 228), 5.9.56 (Α' 202) Β. Δ/τα και 30.6.78 (Δ' 428) Π.Δ/γμα ακινήτου (βαρυνομένου) που βρίσκεται εντός του ρυμοτομικού σχεδίου Δήμου Ταύρου (Ν. Αττικής) επί των οδών Κων/λεως και Ανωνύμου και των οποίων την αποκλειστική κυριότητα έχουν οι παραπάνω συναινούντες στη μεαφορά συντελεστή δόμησης, Γεώργιος Αλεξανδρής και Αντώνιος Αλεξανδρής, όπως το βαρυνόμενο ακίνητο φαίνεται να περικλείεται με στοιχεία 1-7-8-9-12-13-14-4-1 στο σχετικό πρωτότυπο διάγραμμα σε κλίμακα 1:200, που θεωρήθηκε από τον Προϊστάμενο της Δ/νσης Τοπογραφικών Εφαρμογών με την 62950/1993 Πράξη του και που αντίτυπό του σε φωτοσμίκρυνση δημοσιεύεται με το παρόν διάταγμα.

2. Τα ειδικότερα στοιχεία του βαρυνομένου ακινήτου και της μεταφοράς του συντελεστή δόμησης είναι τα εξής:

α. Εμβαδόν ρυμοτομουμένου ακινήτου για το οποίο υφίσταται δικαίωμα μεταφοράς συντελεστή δόμησης είναι: 845,55 τ.μ.

β. Ποσοστό κάλυψης: 70%

γ. Συντελεστής δόμησης της περιοχής βάσει του οποίου πραγματοποιείται η μεταφορά: 1,80

δ. Δομήσιμες επιφάνειες που αντιστοιχούν σ' αυτό είναι: 845,55 τ.μ. x 1,8 = 1521,990 τ.μ.

ε. Μεταφερόμενες δομήσιμες επιφάνειες: 1521,990 τ.μ. (ήτοι 591,885 τ.μ. από ισόγειο και 930,105 τ.μ. από ορόφους).

Άρθρο 2

Εγκρίνεται η χορήγηση τίτλου δικαιώματος μεταφοράς συντελεστή δόμησης στο όνομα των Γεωργίου Αλεξανδρή και Αντωνίου Αλεξανδρή για εμβαδόν 1521,990 τ.μ. (ήτοι 591,885 τ.μ. από ισόγειο και 930,105 τ.μ. από ορόφους).

Άρθρο 3

Η ισχύς του παρόντος διατάγματος αρχίζει από τη δημοσίευσή του στην Εφημερίδα της Κυβερνήσεως.

Στον Υφυπουργό Περιβάλλοντος, Χωροταξίας και Δημοσίων Έργων αναθέτουμε τη δημοσίευση και εκτέλεση του παρόντος διατάγματος.

Αθήνα, 17 Μαΐου 1993

Ο ΠΡΟΕΔΡΟΣ ΤΗΣ ΔΗΜΟΚΡΑΤΙΑΣ

ΚΩΝΣΤΑΝΤΙΝΟΣ Γ. ΚΑΡΑΜΑΝΛΗΣ


Ο ΥΦΥΠΟΥΡΓΟΣ

ΠΕΡΙΒ/ΝΤΟΣ, ΧΩΡΟΤΑΞΙΑΣ ΚΑΙ ΔΗΜ. ΕΡΓΩΝ

ΧΡΗΣΤΟΣ ΚΑΤΣΙΓΙΑΝΝΗΣ

ΕΛΛΗΝΙΚΗ ΔΗΜΟΚΡΑΤΙΑ
ΝΟΜΑΡΧΙΑ ΑΤΤΙΚΗΣ
ΔΙΑΜΕΡΙΣΜΑ ΑΘΗΝΩΝ
ΔΙΕΥΘΥΝΣΗ ΠΟΛΕΟΔΟΜΙΑΣ
ΤΜΗΜΑ Β΄

Που συ.
λόγω …
χώρο …
και Ε.

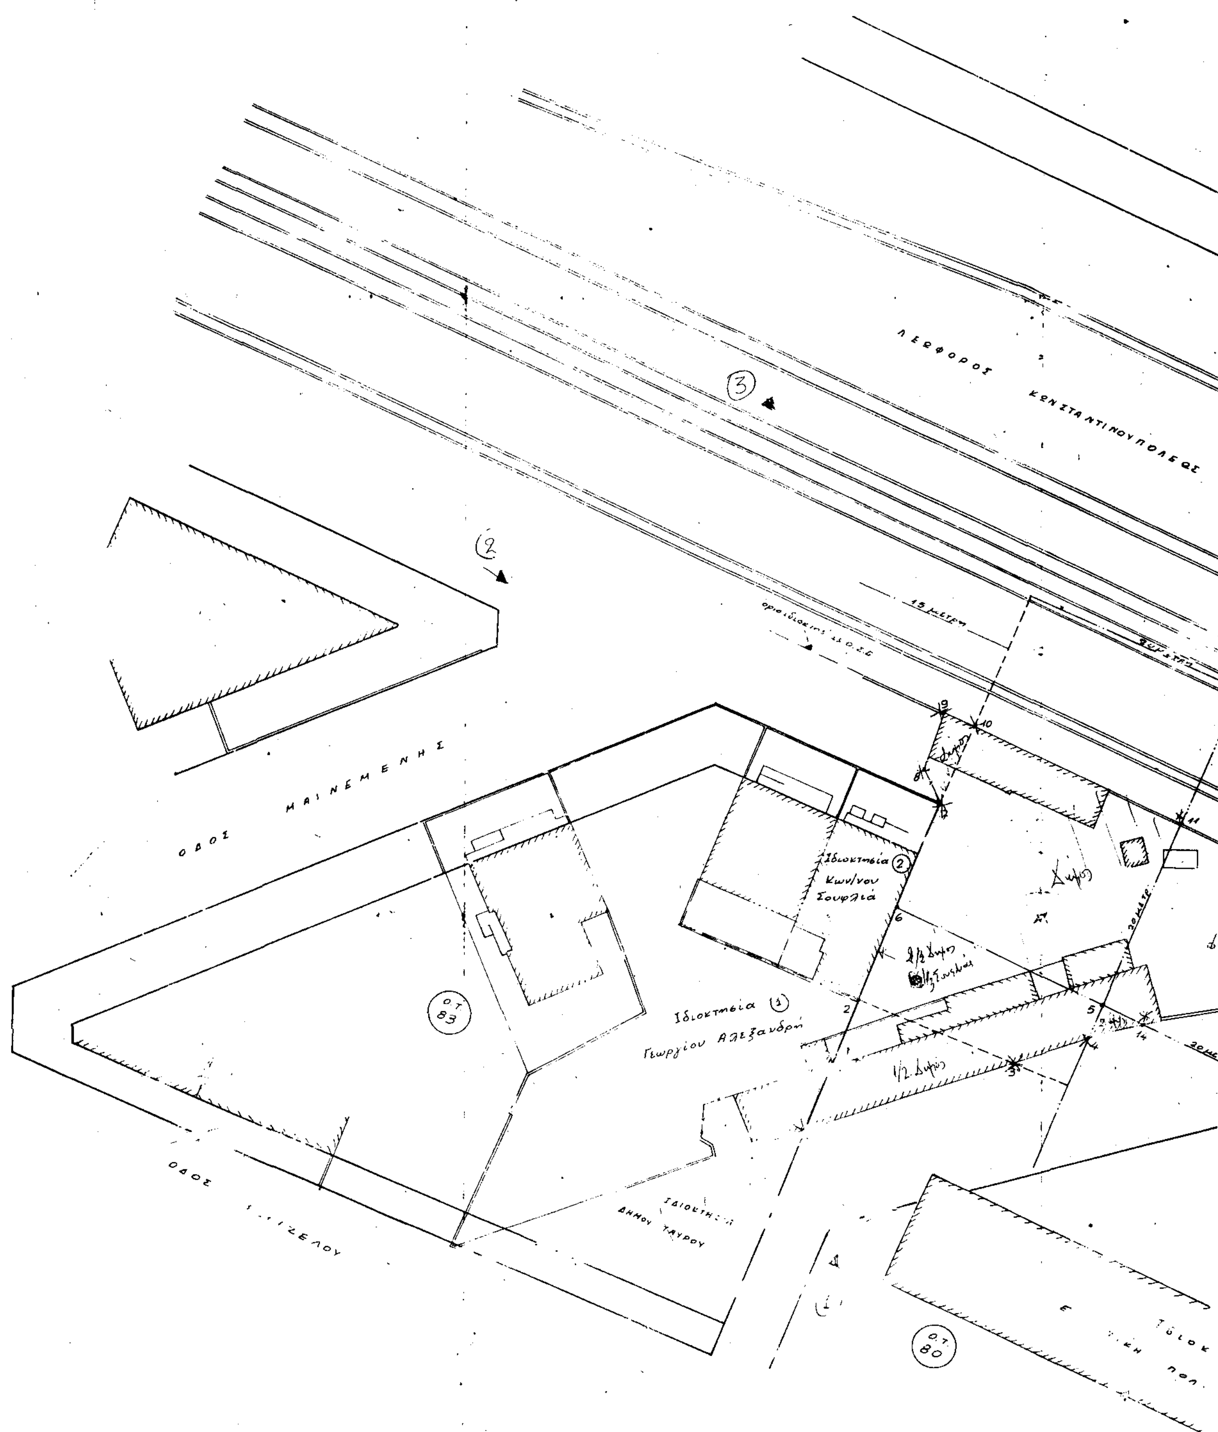

ΤΟΠΟΓΡΑΦΙΚΟ ΔΙΑΓΡΑΜΜΑ


για την αρ. 3/85 πράξη αναλογισμού αποζημιώσεως ρυμοτομίας ιδιοκτησιών κειμένων σε ευρύ κοινόχρηστο χώρο μεταξύ των Ο.Τ. 80 και Ο.Τ. 83 και των οδών Κων/πόλεως Ξενιζέτη ... Δήμου Ταύρου.


ΚΛΙΜΑΚΑ 1:200

Στοιχεία Βαρυνόμενα
(1-7-8-9-12-13-14-4-1)
Εμβ. 845.55 τ.μ.

ΕΓΚΕΚΡΙΜΕΝΟ ΑΠΟΣΠΑΣΜΑ ΡΥΜΟΤΟΜΙΚΟΥ ΣΧΕΔΙΟΥ

ΚΛΙΜΑΚΑ 1:2.000

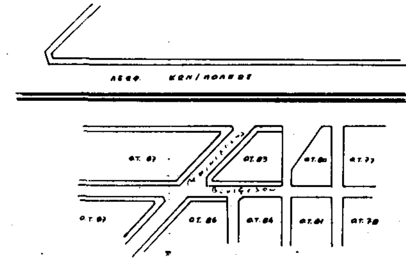

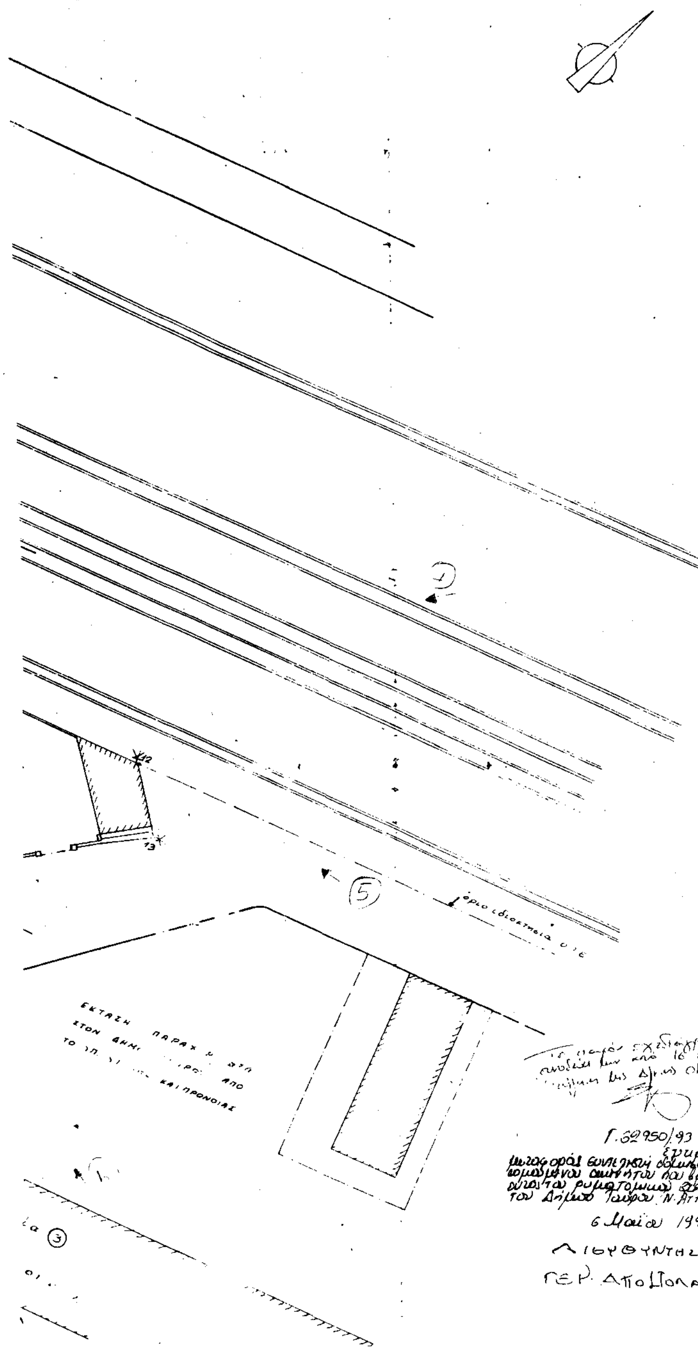

ΥΠΟΜΝΗΜΑ

Διατάγματα Ρυμοτομίας 29-7-39, 5-9-36 & 30-6-78

Διάταγμα Όρων Δόμησης 9-6-73

ΣΔ - 1,80 Κάλυψη: ГΥΜ/85

ΕΛΑΧΙΣΤΑ ΟΡΙΑ

προ 9-6-73

Ε = 200 μ² — 112,5 μ²

Π = 10 μ — 6 μ

ΠΑΠΑΘ... ΑΘΑΝ...

ΕΜΒΑΔΑ

1) Έκταση με στοιχεία (-1-2-3-1-) = 91,90 μ²
2) » » » (-2-3-4-5-6-3-) = 175,60 μ²
3) » » » (-5-6-7-10-11-5-) = 353,00 μ²
4) » » » (-7-8-9-10-7-) = 16,80 μ²
5) » » » (-5-11-12-13-14-5-) = 279,10 μ²
6) » » » (-4-5-14-4-) = 6,40 μ²

ΘΕΩΡΗΘΗΚΕ
Αθήνα 17-6-86
Ο ΠΡΟΪΣΤΑΜΕΝΟΣ ΤΟΥ
Β' ΤΜΗΜΑΤΟΣ

Π. ΣΑΦΙΟΛΕΑΣ

Αθήνα 17-6-86
Ο Τεχνικός υπάλληλος
που την συνέταξε

ΣΤ. ΓΑΛΑΝΟΠΟΥΛΟ

Α.Π. 13054/407/91
Αθήνα 29-4-1991
ΓΕΩΡΓΙΟΣ ΑΝΤΩΝΙΑΔΗΣ

Γ.62950/93

Σύμφωνα μεταφοράς συντελεστή δόμησης ρυμοτομούμενου ακινήτου που βρίσκεται εντός του ρυμοτομικού σχεδίου του Δήμου Ταύρου (Ν. Αττικής).

6 Μαΐου 1993

Ο ΔΙΕΥΘΥΝΤΗΣ

ΓΕΡ. ΑΠΟΣΤΟΛΑΤΟΣ

ΑΠΟΦΑΣΕΙΣ

Αριθ. 1129 (4)

Έγκριση τοπικού ρυμοτομικού σχεδίου για τον καθορισμό χώρου για την ανέγερση κτιρίου ψυκτικών θαλάμων εργαστηρίων και γραφείων ΣΥΚΕ οικισμού Νέου Καυκάσου Νομού Φλώρινας.

Ο ΝΟΜΑΡΧΗΣ ΦΛΩΡΙΝΑΣ

Έχοντας υπόψη:

1. Τις διατάξεις του από 17.7.1923 Ν.Δ. «περί σχεδίων πόλεων και κωμών του Κράτους», όπως τροποποιήθηκε και συμπληρώθηκε μεταγενέστερα.

2. Τις διατάξεις του Ν. 1337/83 «Επέκταση των πολεοδομικών σχεδίων, οικιστική ανάπτυξη και σχετικές ρυθμίσεις και ειδικότερα το άρθρο 26 αυτού».

3. Τις διατάξεις του Π.Δ. 2.4/14.5.85 (ΦΕΚ 225/Δ/85) «Μεταβίβαση αρμοδιοτήτων στους Νομάρχες για την έγκριση και τροποποίηση ρυμοτομικών σχεδίων καθώς και όρων και περιορισμών δόμησης αγροτικών οικισμών».

4. Τις διατάξεις του Ν. 1558/85 «Κυβέρνηση και Κυβερνητικά Όργανα» και ειδικότερα το άρθρο 23 αυτού.

5. Τις διατάξεις του Ν. 1577/85 «Γενικός Οικοδομικός Κανονισμός».

6. Την 2961/18.6.86 απόφαση του Νομάρχη Φλώρινας για τον καθορισμό των ορίων και των όρων δόμησης του οικισμού Ν. Καυκάσου.

7. Το υπ' αριθμ. ΤΥ 3269/16.10.1992 έγγραφο της Δ/νσης Τεχν. Υπηρεσιών Νομαρχίας Φλώρινας.

8. Το υπ' αριθμ. 2821/20.10.1992 έγγραφο της Δ/νσης Κτηνιατρικής Νομαρχίας Φλώρινας.

9. Την πράξη 68η πρακτικό 12ο/3.11.1992 του Συμβουλίου Χωροταξίας Νομού Φλώρινας.

10. Την 3188/18.11.92 παρόμοια δική μας, αποφασίζουμε:

Εγκρίνουμε το τοπικό ρυμοτομικό σχέδιο του αγροτικού οικισμού Ν. Καυκάσου Νομού Φλώρινας, όπως αυτό φαίνεται στο σχετικό τοπογραφικό διάγραμμα για τον καθορισμό χώρου για την ανέγερση κτιρίου ψυκτικών θαλάμων εργαστηρίου και γραφείων Σ.Υ.Κ.Ε., που συνοδεύει την παρούσα, ακυρώνοντας την παραπάνω 3188/92 παρόμοιά μας απόφαση.

Καθορίζουμε όρους και περιορισμούς δόμησης αυτούς που ορίζονται με την υπ' αρ. 2961/86 απόφαση Νομάρχη Φλώρινας και με το Π.Δ/γμα της 3.5.1985 (ΦΕΚ 181Δ'/85).

Κάλυψη δαπάνης: Από τις διατάξεις αυτής της απόφασης δεν προκαλείται δαπάνη σε βάρος του κρατικού προϋπολογισμού, ούτε του κοινοτικού προϋπολογισμού.

Η ισχύς της παρούσας αρχίζει από την ημέρα της δημοσίευσής της.

Η απόφαση αυτή να δημοσιευθεί στην Εφημερίδα της Κυβερνήσεως.

Φλώρινα, 10 Μαΐου 1993

Ο Νομάρχης

ΝΙΚ. ΚΟΥΚΟΥΛΑΣ

ΤΟΠΟΓΡΑΦΙΚΟ ΔΙΑΓΡΑΜΜΑ ΟΙΚΟΔ. ΤΕΤΡΑΓΩΝΟΥ - ΚΛΙΜ. 1: 500

Εμβαδομέτρηση οικοπέδου (Α,Β,Γ,Δ): $E = \frac{1}{2} \times (62,98 + 62,96) \times \frac{1}{2} \times (66,68 + 66,66) = 4198,21\ \mu^2$

Κοινοτική έκταση

Γ ±0,0 — 62,98 — Δ ±0,0 — O_1

Υπάρχουσα περίφραξη με τσιμεντογωνίες και καφασωτό

Β ±0,0 — 62,96 — Α ±0,0

προς ανέγερση — διώροφο κτίριο

Μαυρόπουλος Γεώργιος

Κοινοτική έκταση

Κτήτος δρόμος πλάτους 8,0 μ.

Κοινοτικός δρόμος πλάτους 8,00 μ. — O_2

Όροι δόμησης

Μέγιστη επιτρεπόμενη κάλυψη = 70%

Επιτρεπόμενη δόμηση: 100,0×1,6 + 100,0×0,8 + 100,0×0,6 + (Ε−300,0)×0,4 γιόχι > 400,0 μ^2

Μέγιστο επιτρεπόμενο ύψος = 7,50 μ + 2,00 μ. για στέγη

Μέγιστος αριθμός ορόφων = 2

Πλάγιες η οπίσθιες αποστάσεις = 0,0 μ ή 2,5 μ.

Δήλωση για Δ.Ε.Η

Ο παρακάτω υπογεγραμμένος Χαράλαμπος Μαρκόπουλος, Πολιτ. Υπομ/κός, δηλώνω υπεύθυνα ότι από το οικοδομικό τετράγωνο αρ(7) όπου βρίσκεται το οικόπεδο (Α,Β,Γ,Δ) δεν διέρχονται γραμμές μεταφοράς υψηλής τάσης της ΔΕΗ

Δηλών

Ορισμό οικοδ. γραμμής (ο.γ.)

Ενώνω τα υπάρχοντα ορόσημα O_1 και O_2 του οικοδομικού τετραγώνου αρ(7) όπου βρίσκεται το κόπεδο (Α,Β,Γ,Δ) και διαπιστώνω ότι συμπίπτει η διαμορφωμένη οικοδ. γραμμή με την υπάρχουσα περίφραξη

ΑΚΡΙΒΕΣ ΑΠΟΣΠΑΣΜΑ ΑΠΟ ΤΟ ΡΥΜΟΤΟΜΙΚΟ ΣΧΕΔΙΟ

ΚΛΙΜΑΚΑ 1: 1000

Θέση οικοπέδου

Χ Ω Ρ Ο Σ ΓΙΑ ΑΝΕΓΕΡΣΗ ΚΤΙΡΙΑΚΩΝ ΕΓΚ. Σ.Υ.Κ.Ε. Ν. ΚΑΥΚΑΣΟΥ

6 7 8 13

Ο Προϊστάμενος του Τμήματος Πολεοδομίας και Πολεοδομικών Εφαρμογών